



血透室局部平面图

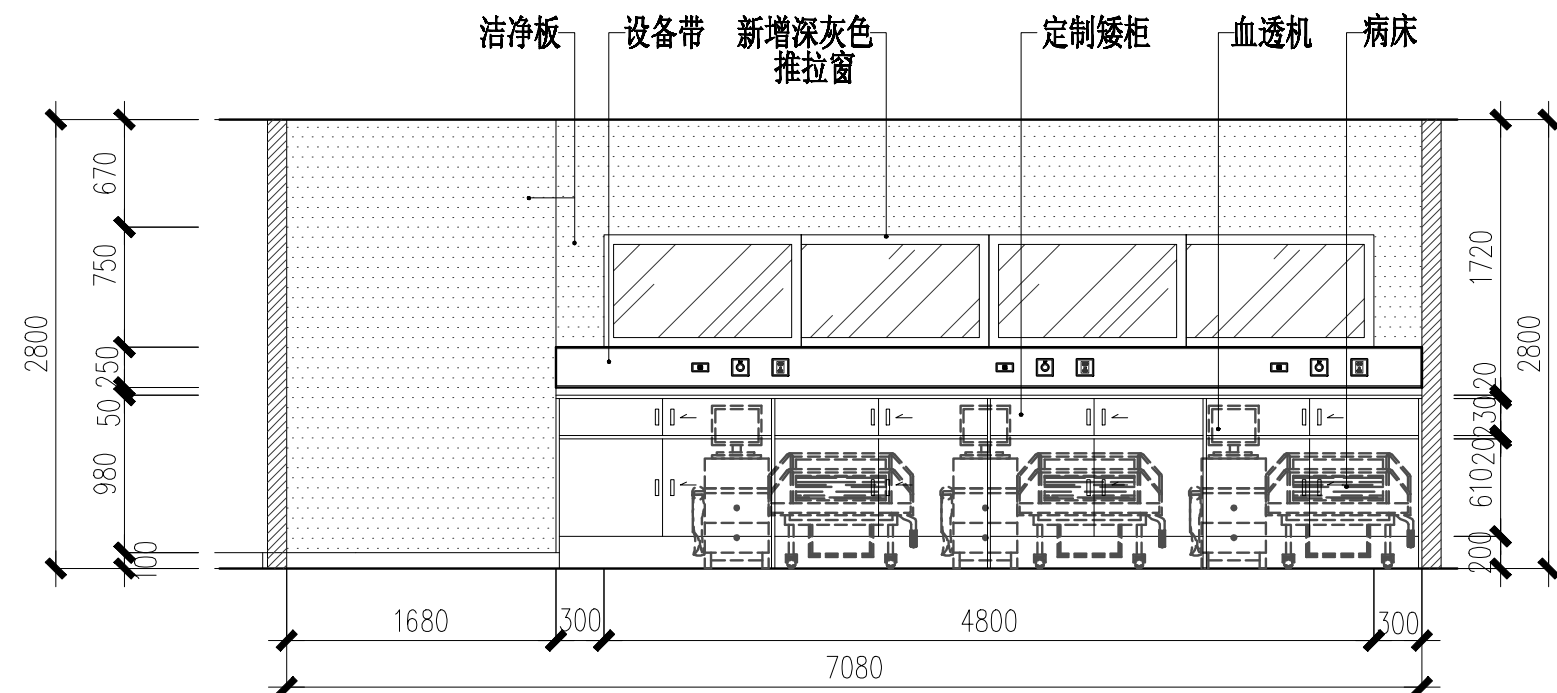

血透室局部立面图

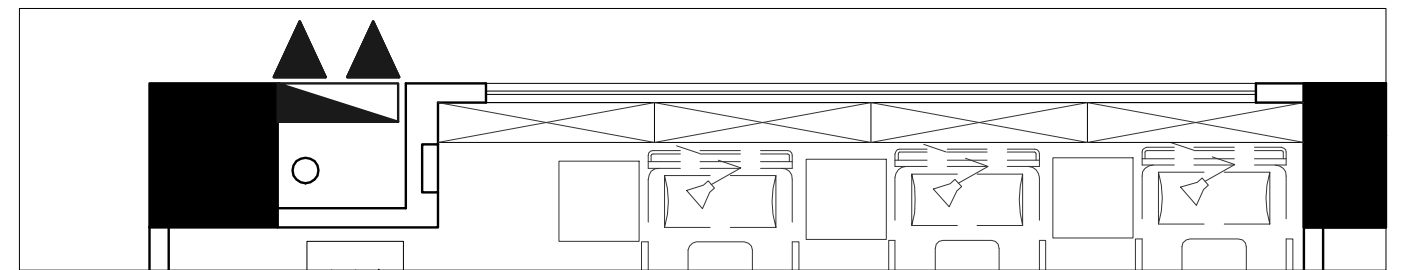

- 注：1. 该室原墙面上的消防警铃和开关需进行移动(在新增的窗户的墙面的中间位置), 该室空调控制面板需进行移动(在新增的窗户的墙面的右侧位置);
2. 该室内需增加空调以及新风系统(现室内天花有预留新风系统的风口位置);
3. 需预留空气消毒机插座2个, 高度按现血透室的消毒机插座的高度;
4. 地面现有的抛光砖改为防滑砖, 踢脚线用防滑砖, 天花吊顶改为方形铝扣板600*600(无孔型); 墙面换成洁净板, 颜色需与现血透室墙面洁净板一致;
5. 图纸只表示其中一个立面, 另外两面墙的按床位布置设设备带, 墙面同样采用洁净板, 设踢脚线;
6. 设备带下设定制矮柜, 矮柜款式、颜色、做法参照现有血透室的矮柜;
7. 血透室需设置排污管道和洗手设施;
8. 通往现血透室的1250宽的门无门槛线, 需设置门槛线。
9. 原室内照度不够, 灯管需要进行更换。