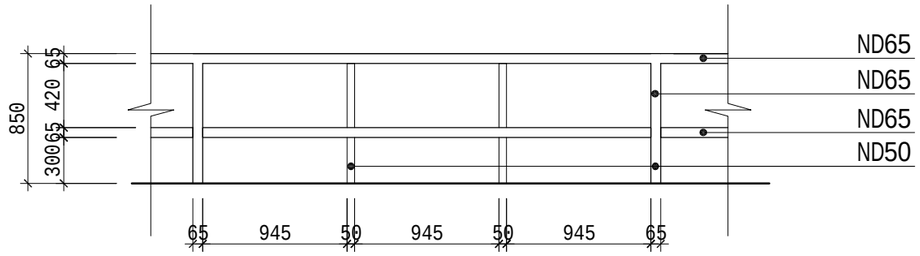


# 道栏平面布置图
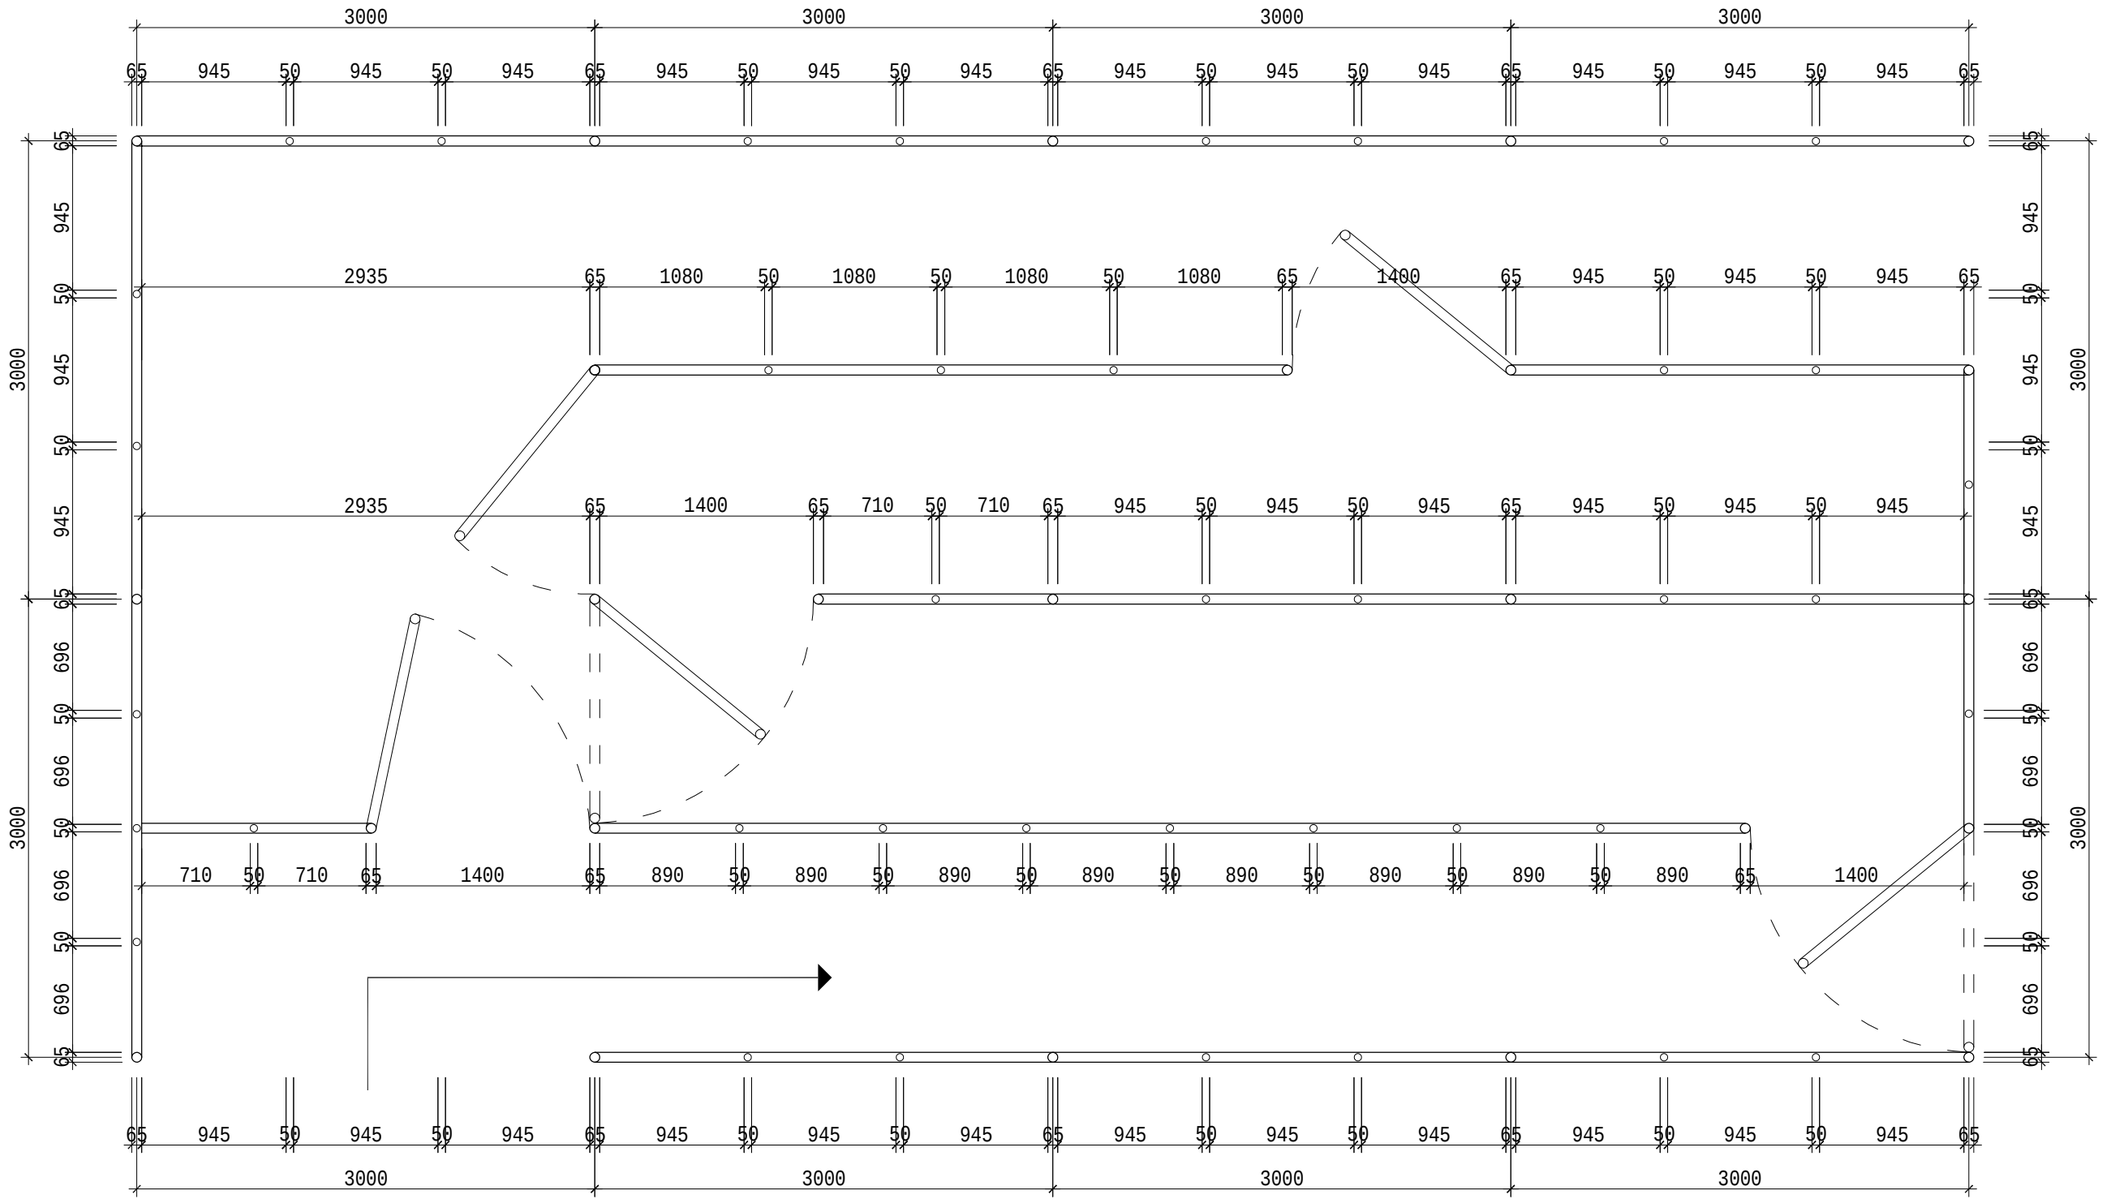
注：具体尺寸以现场为准